


N

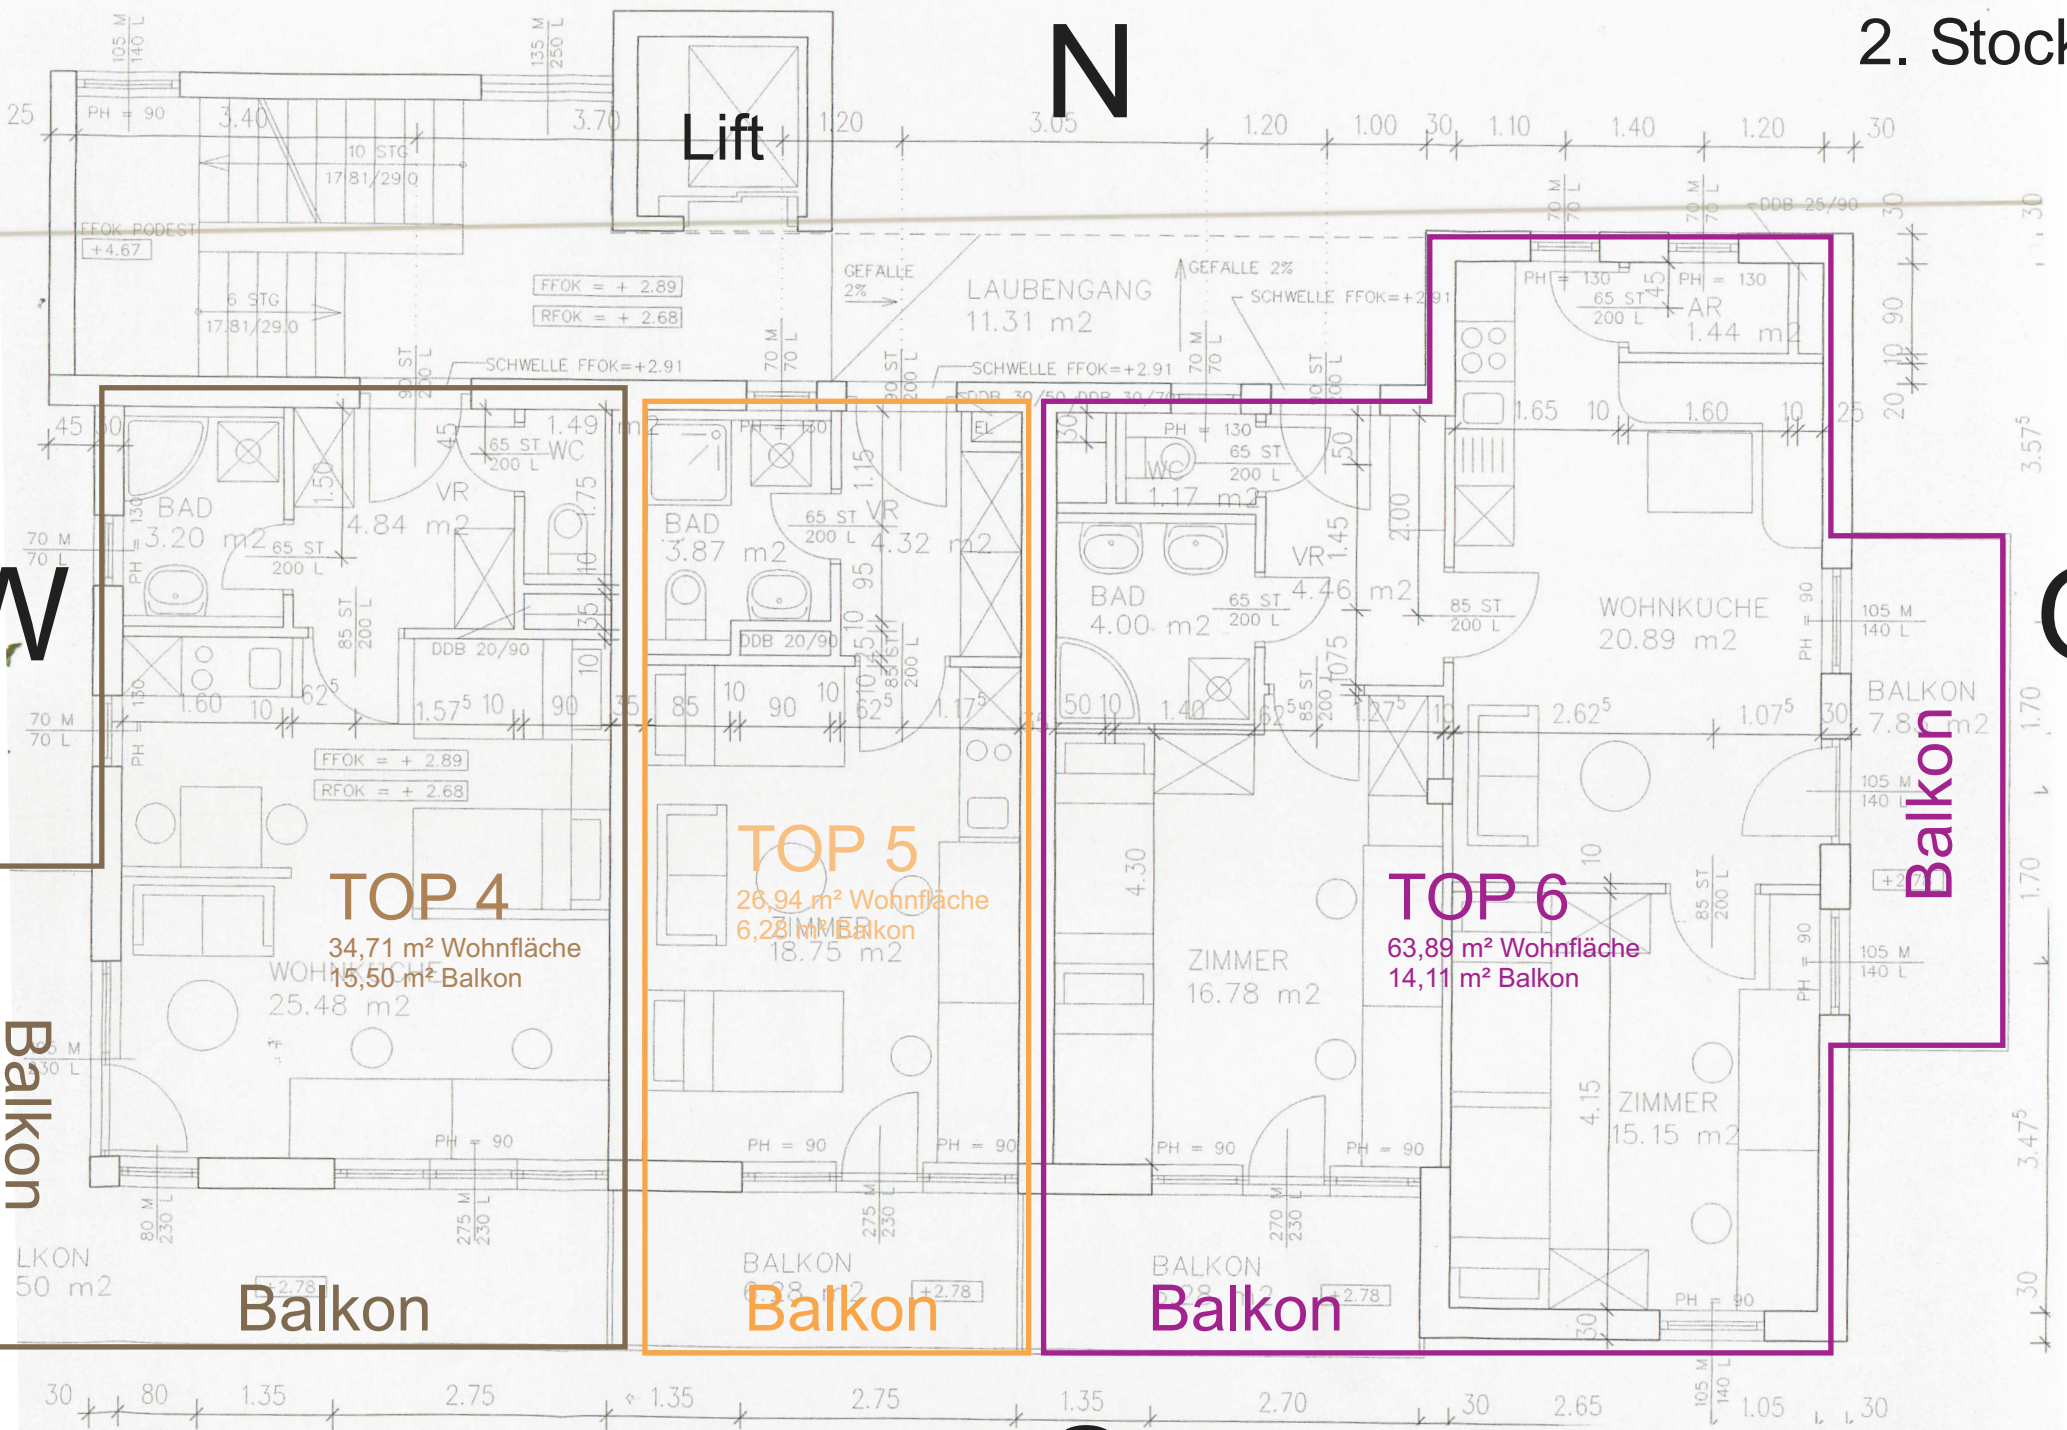

TOP 4

34,71 m² Wohnfläche
15,50 m² Balkon
25,48 m²

TOP 5

26,94 m² Wohnfläche
6,28 m² Balkon
18,75 m²

TOP 6

63,89 m² Wohnfläche
14,11 m² Balkon

W

O

S

Balkon

Balkon

Balkon

Balkon

Balkon